


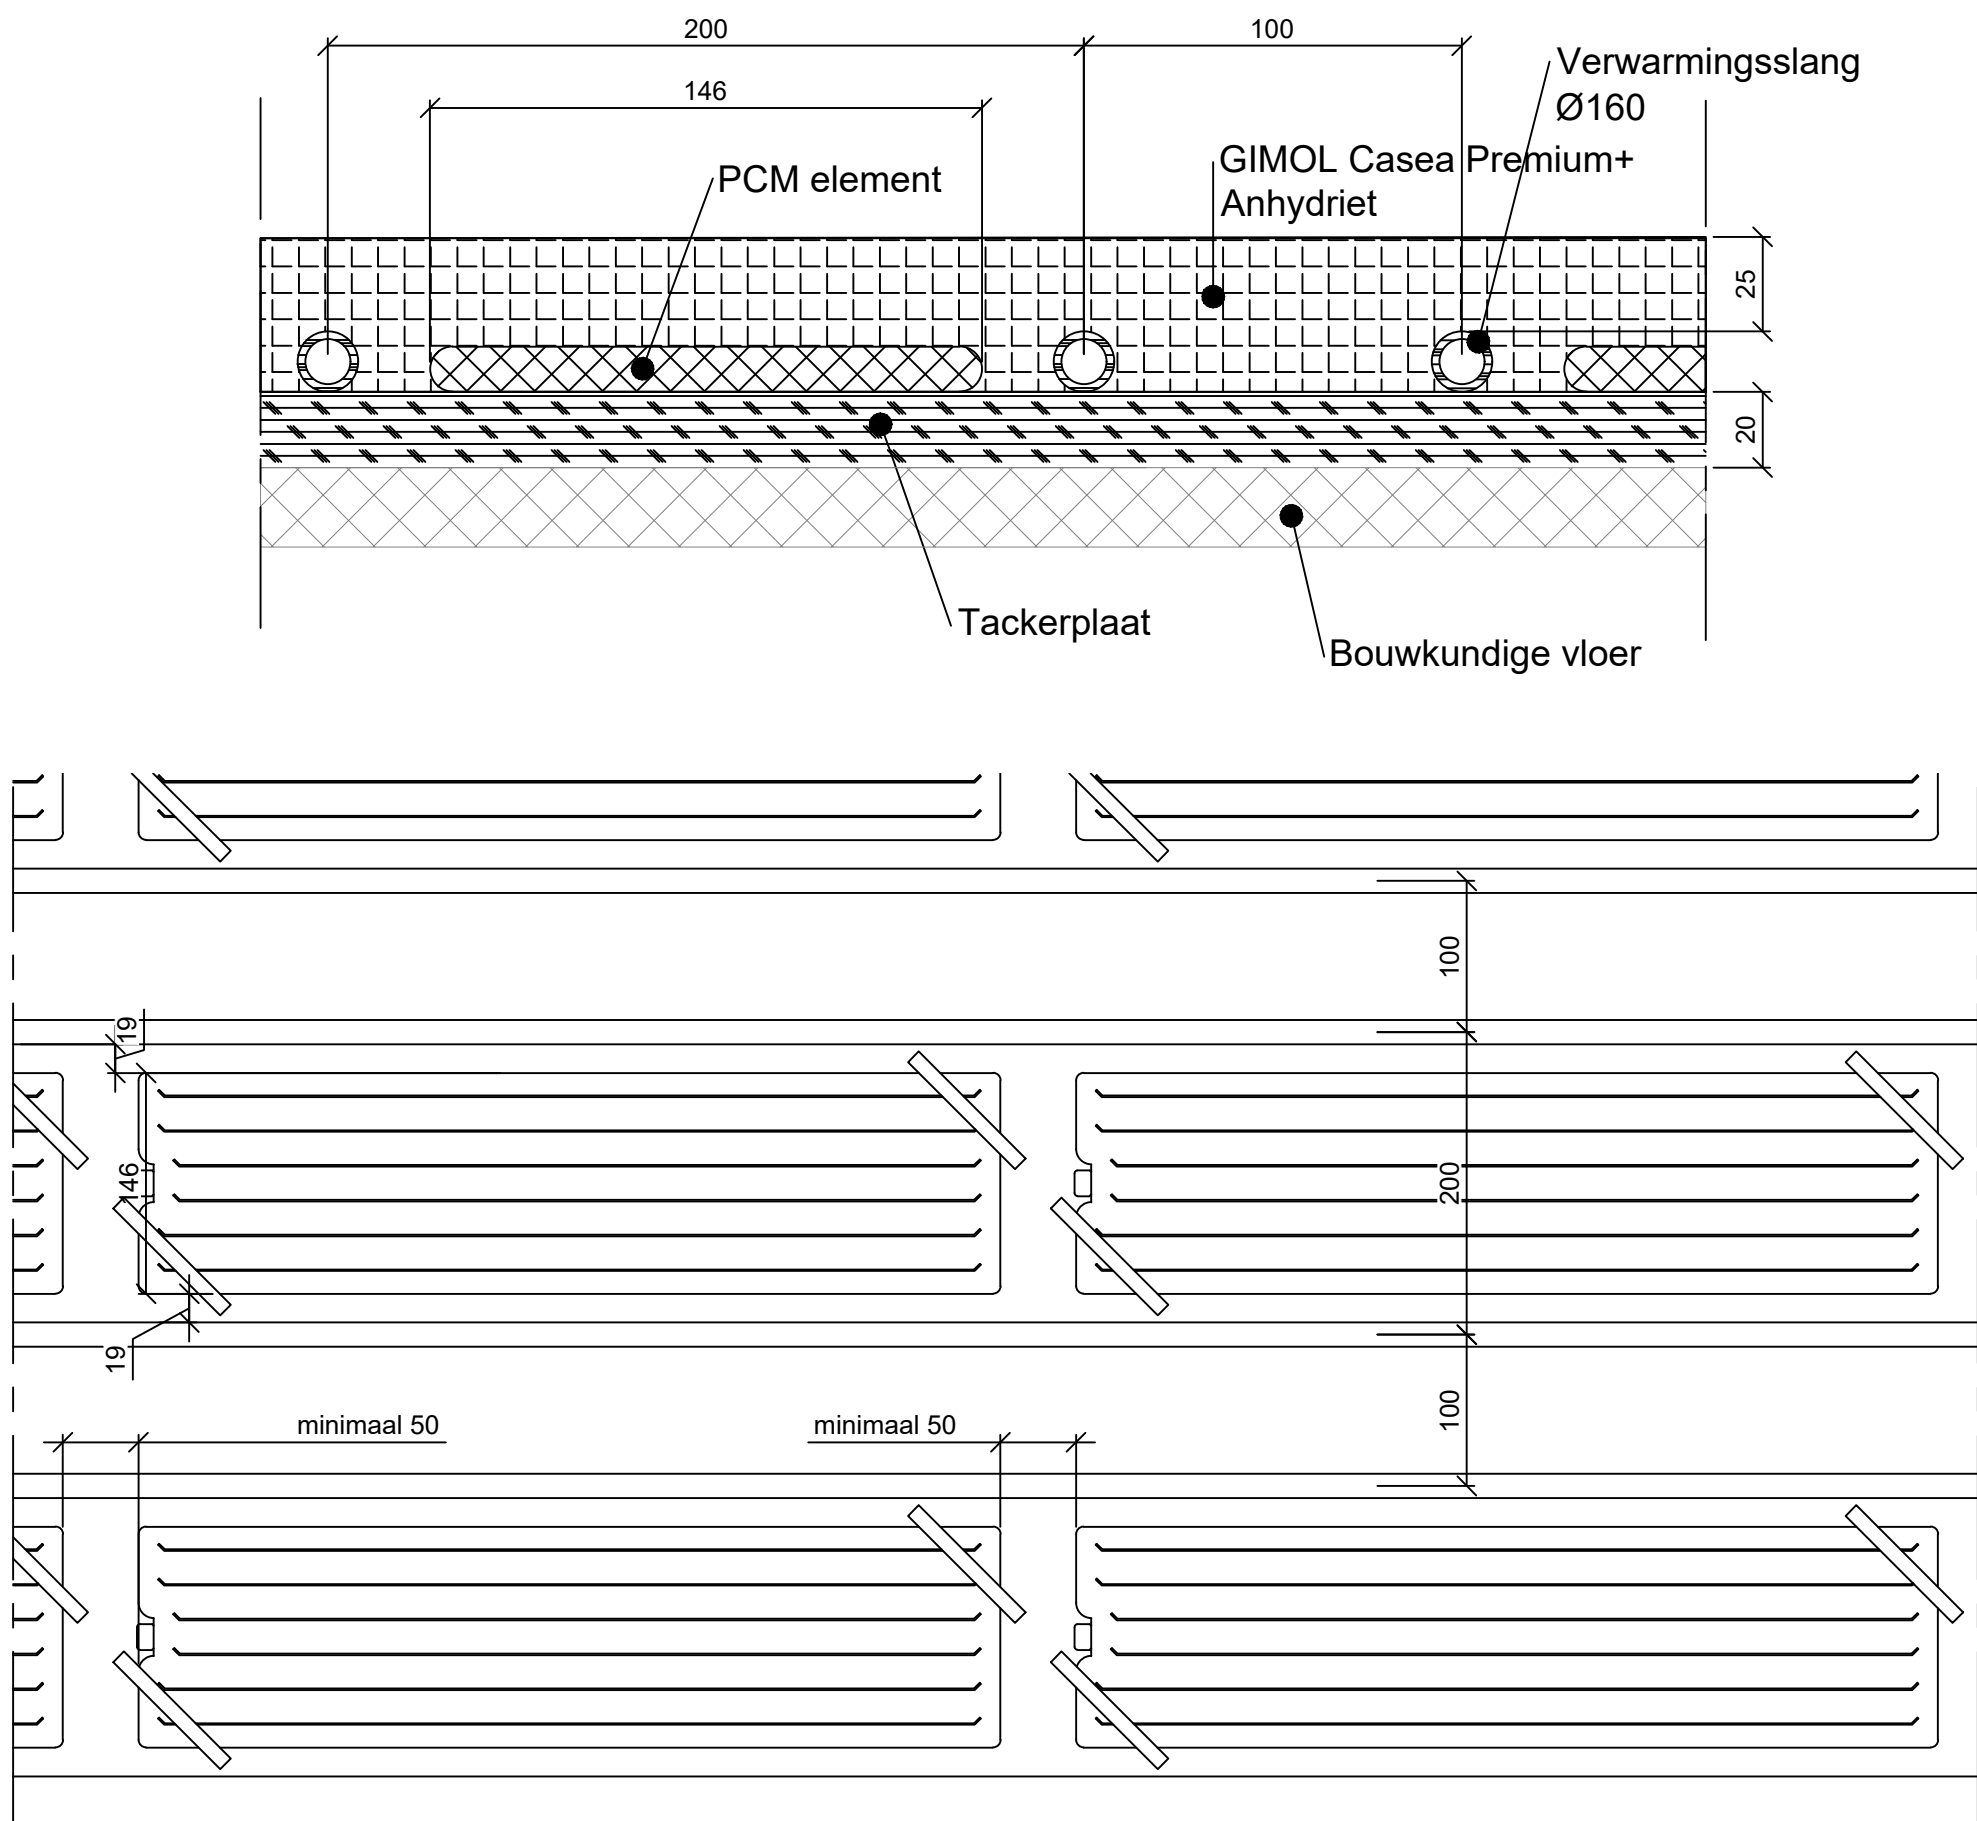

Bovenaanzicht legplan
Elk PCM element vastzetten met minimaal 2 x Rehau noppenbrug (zoals hierboven)

- Let op:
- Maatvoering in het werk te controleren
 - Bouwkundige vloeren dienen vlak en egaal te zijn.
(Klasse 4, NEN 2747)
 - Maatvoering afhankelijk van gekozen vlakheidsklasse.

REV D				
REV C				
REV B				
REV A				
REVISIE:	DATUM:	WIJZIGING:		GET.:
STATUS			PROJECTNR.	
PROJECT :			ADRES	
Principedetail vloeropbouw PCM klimaatvloer				
OMSCHRIJVING:			TEKENINGNR.	REV.
PCM tussen slang h.o.h. 200mm + dekking 25mm			VO-008	-
			SCHAAL:	1 : 2 / 1 : 5
			DATUM:	22-09-2022
			GETEKEND:	LS
			GECONTROLEERD:	NJS
			FORMAAT:	A 3
Albert Einsteinweg 10 5151 DL Drunen, NL Tel +31 416 672200 E-mail: info@oc-autarkis.nl				