
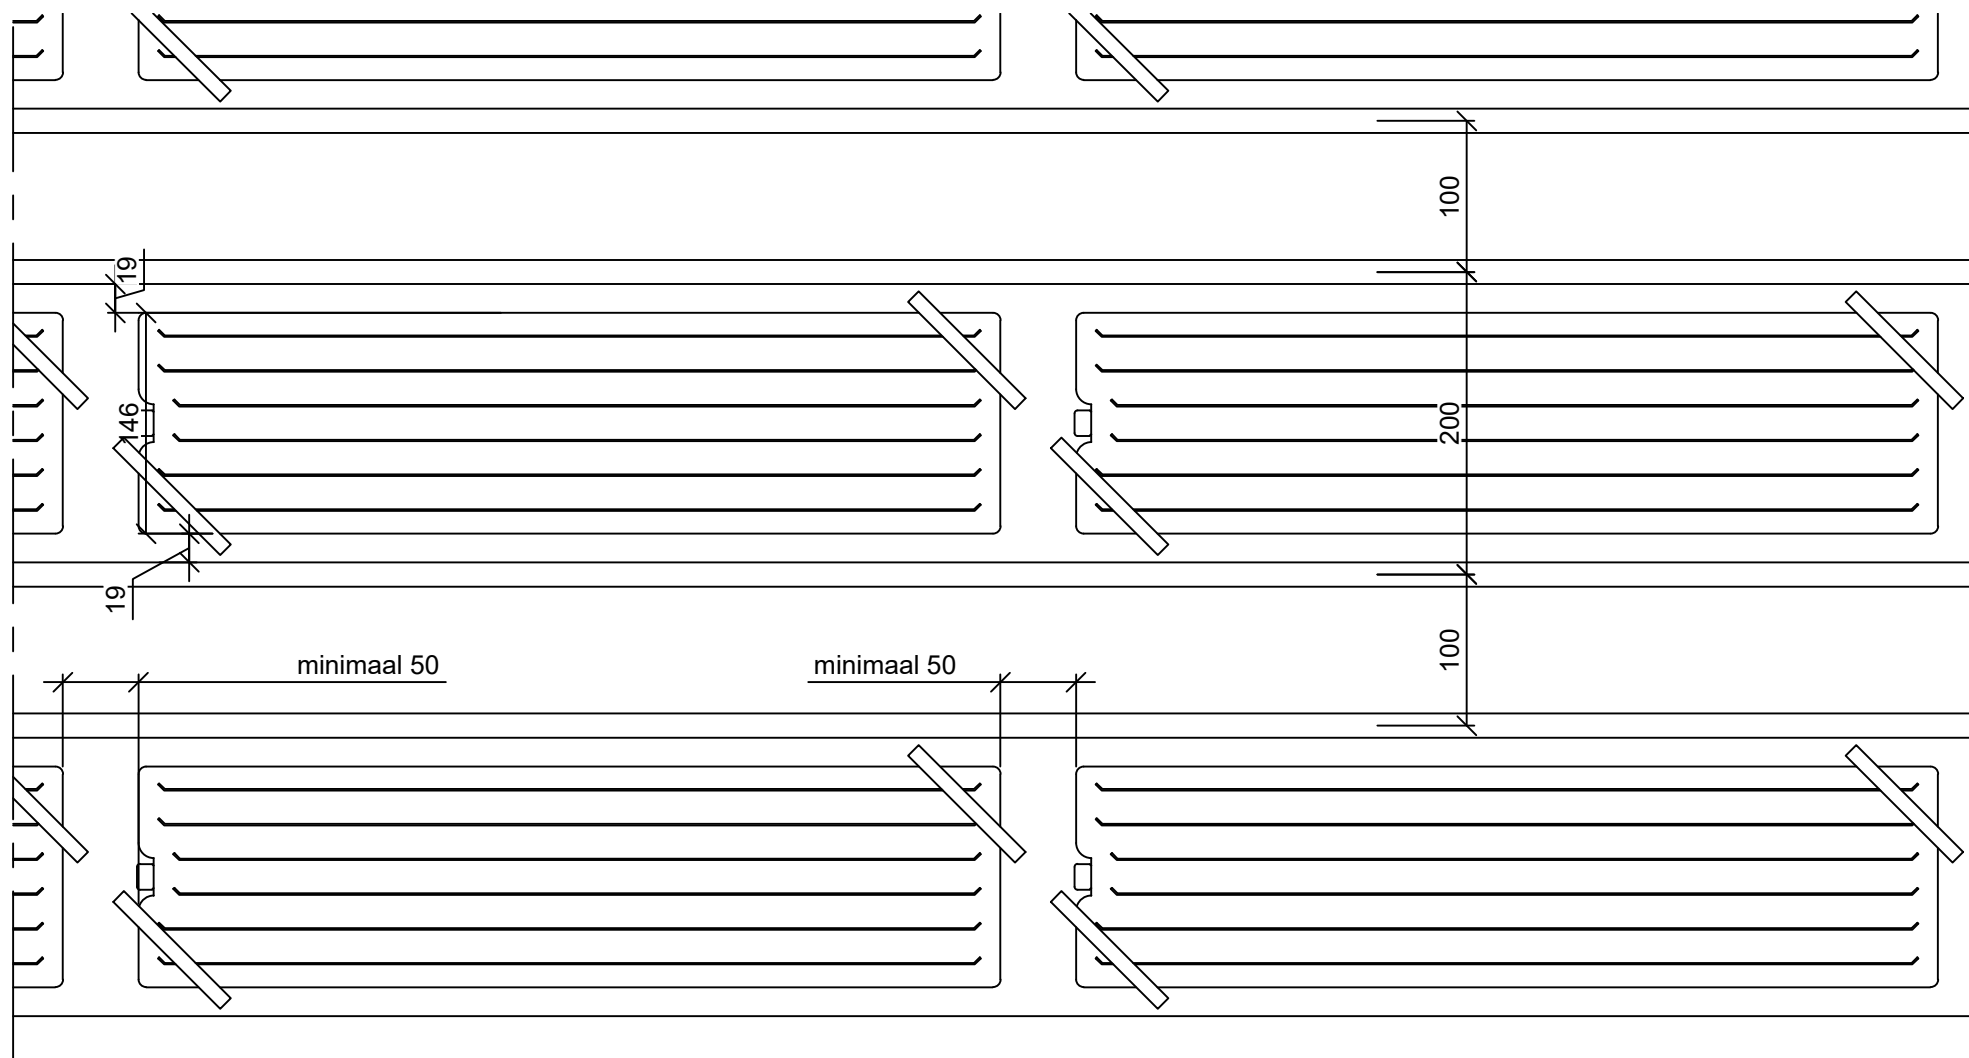


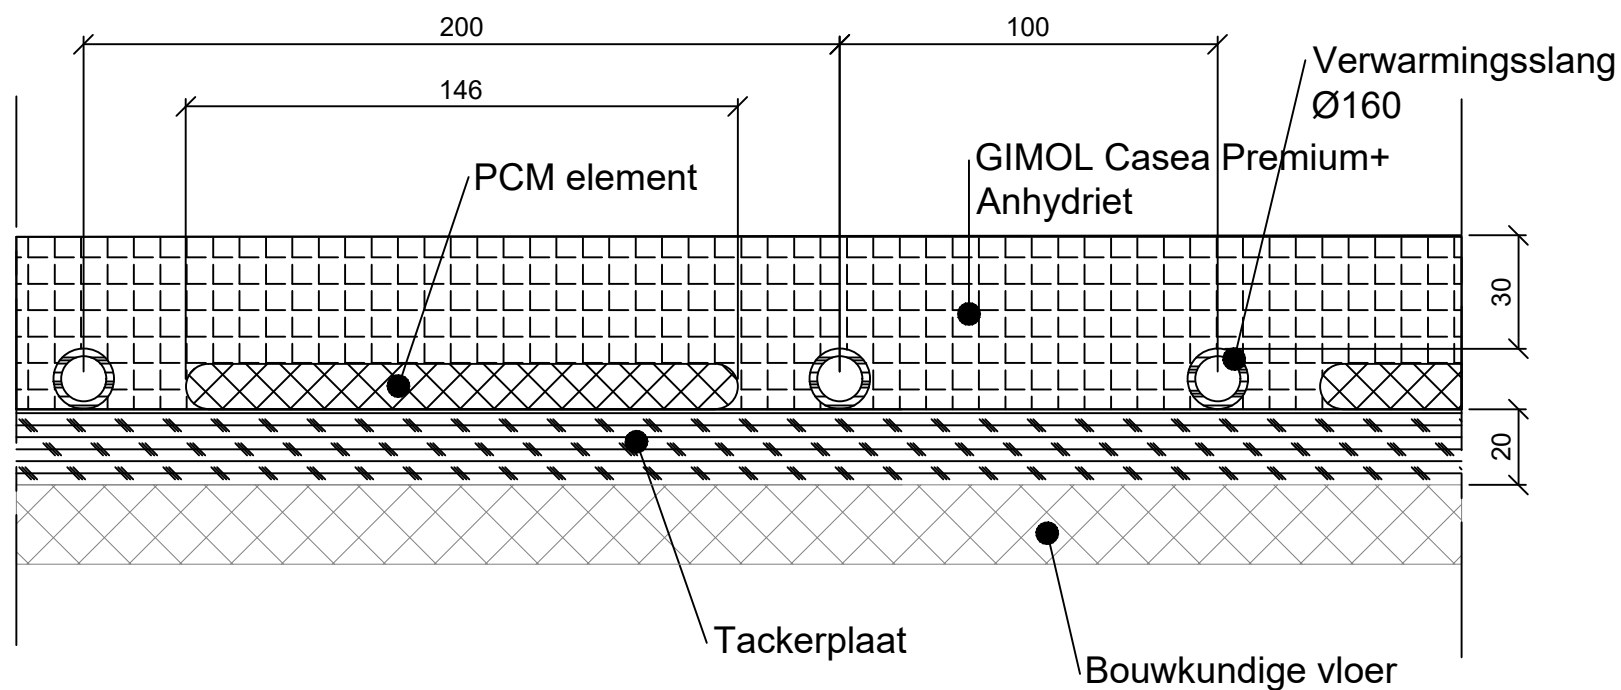

Bovenaanzicht legplan
Elk PCM element vastzetten met minimaal 2 x Rehau noppenbrug (zoals hierboven)

- Let op:
- Maatvoering in het werk te controleren
 - Bouwkundige vloeren dienen vlak en egaal te zijn.
(Klasse 4, NEN 2747)
 - Maatvoering afhankelijk van gekozen vlakheidsklasse.

REV D			
REV C			
REV B			
REV A			
REVISIE:	DATUM:	WIJZIGING:	GET.:
STATUS		PROJECTNR.	
PROJECT :		ADRES	
Principedetail vloeropbouw PCM klimaatvloer			
OMSCHRIJVING:		TEKENINGNR.	REV.
PCM tussen slang h.o.h. 200mm + dekking 30mm		VO-009	-
		SCHAAL:	1 : 2 / 1 : 5
		DATUM:	22-09-2022
		GETEKEND:	LS
		GECONTROLEERD:	NJS
Albert Einsteinweg 10 5151 DL Drunen, NL Tel +31 416 672200 E-mail: info@oc-autarkis.nl		FORMAAT:	A 3